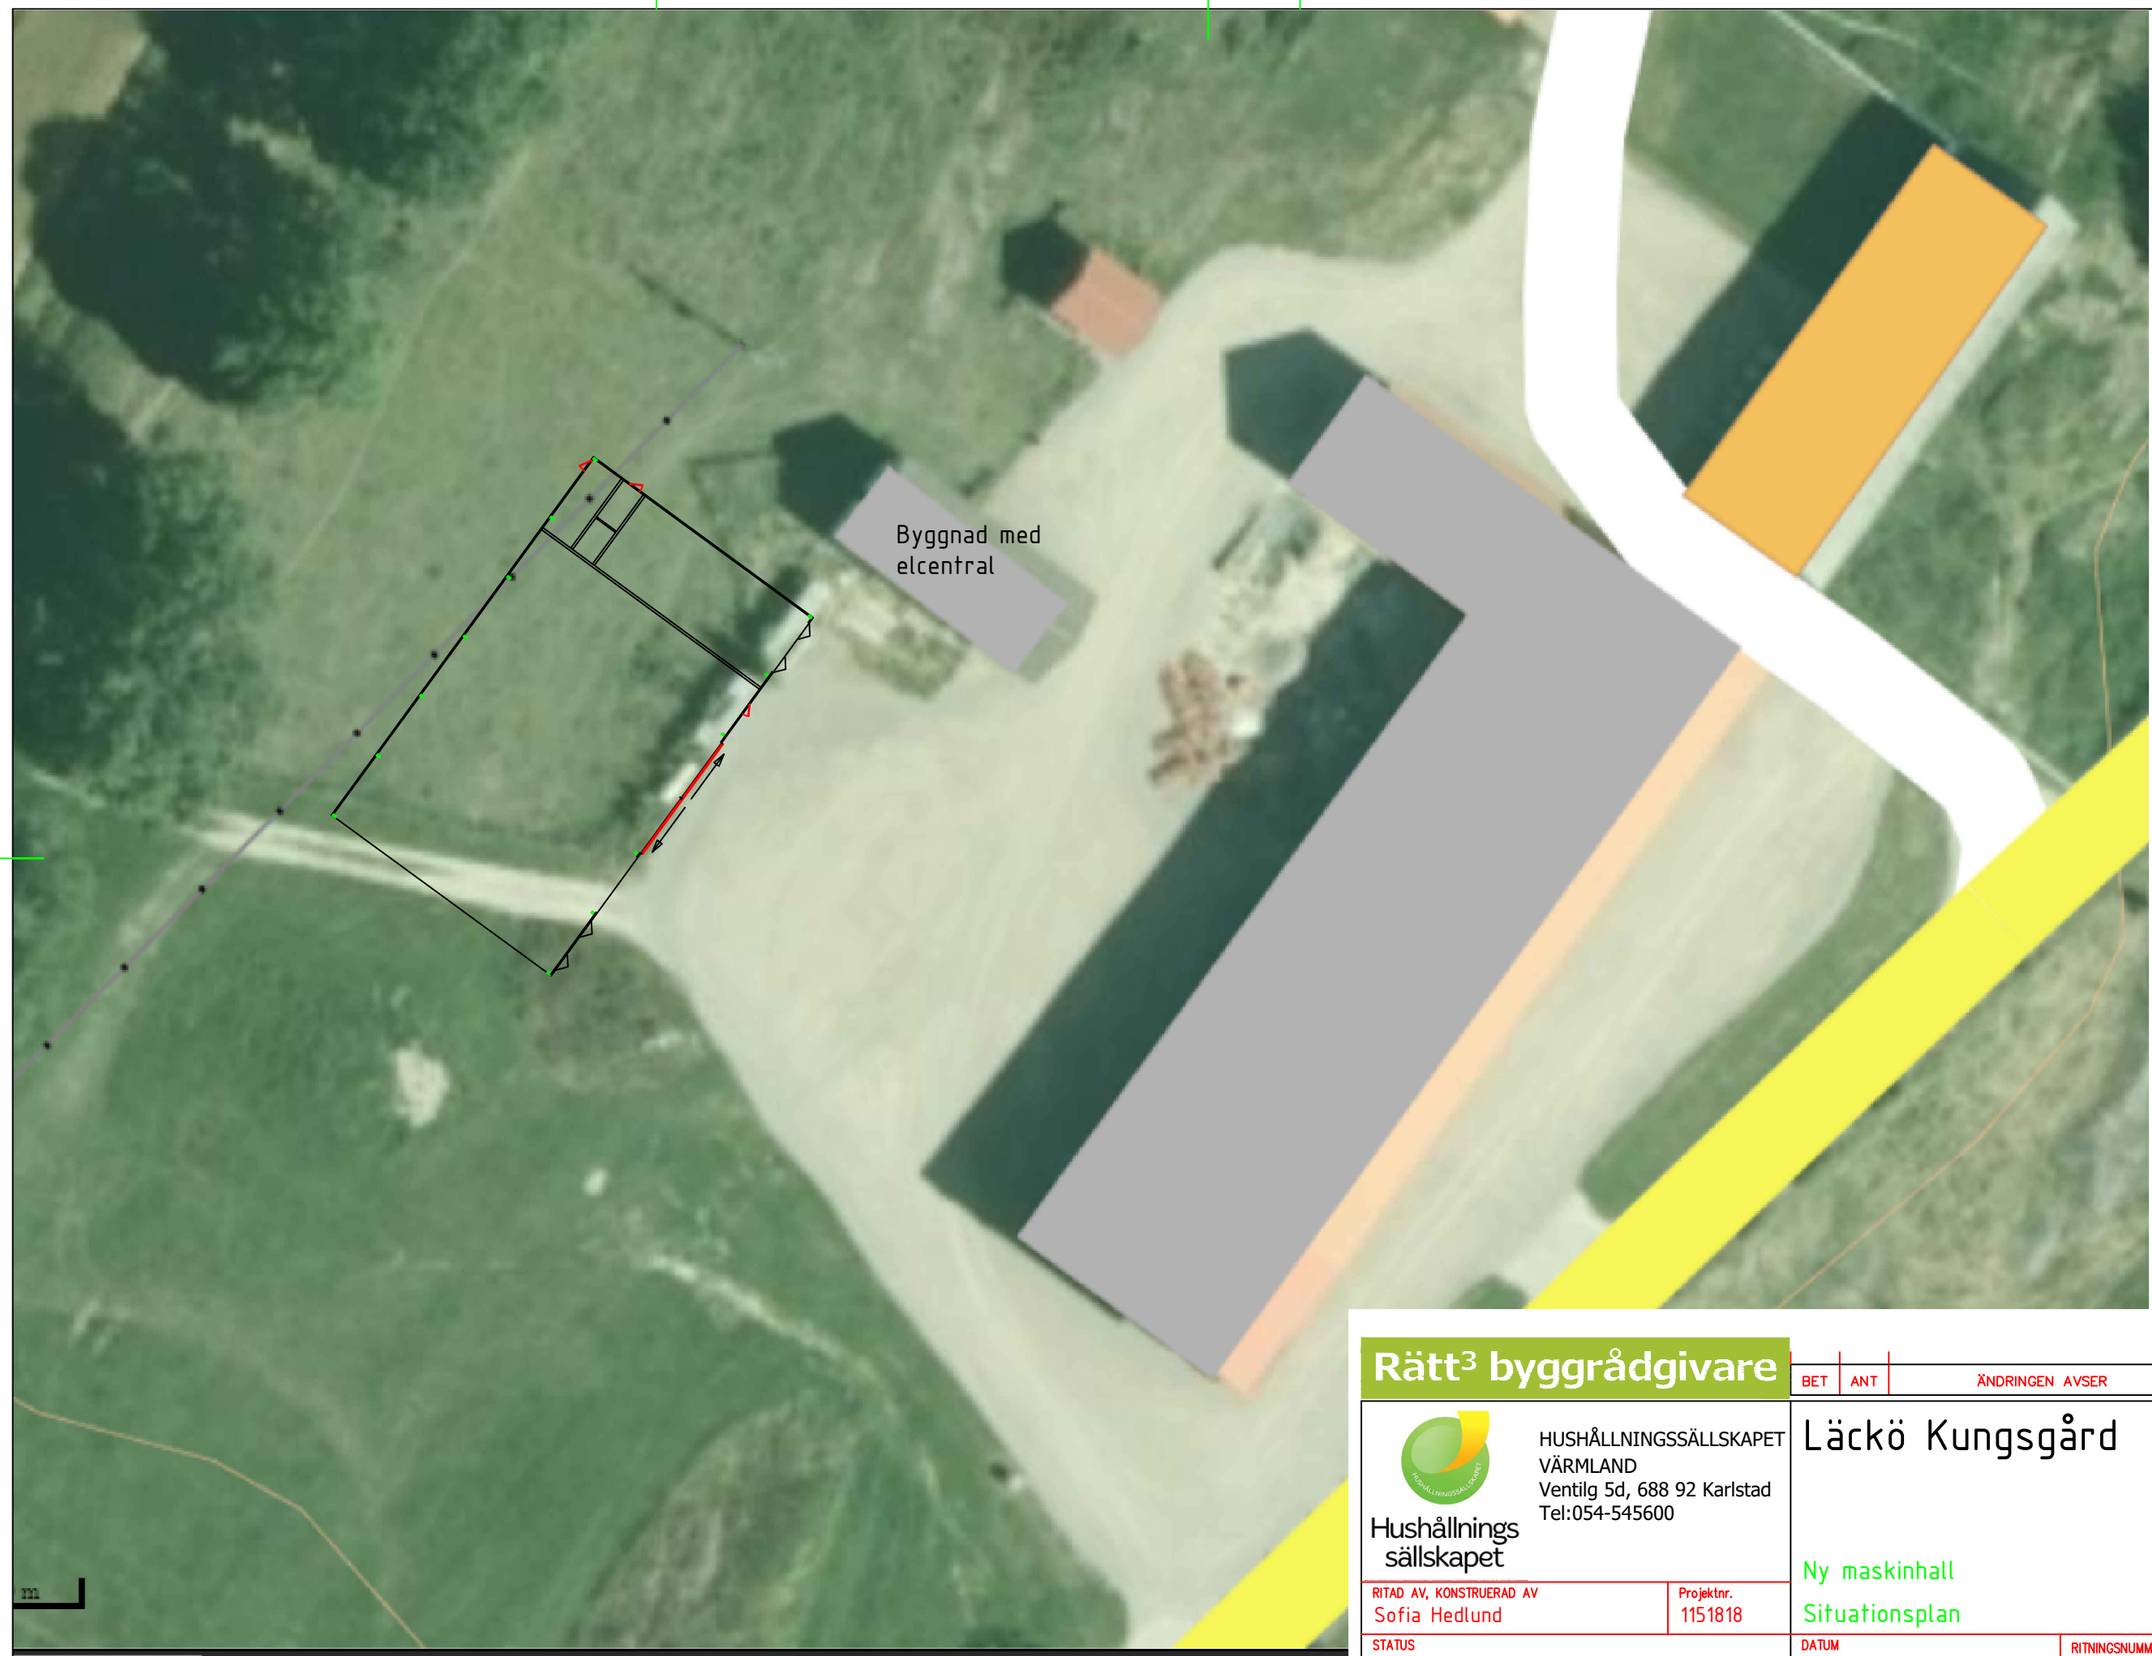

Rätt³ byggrådgivare

BET	ANT	ÄNDRINGEN AVSER	SIGN	DATUM

Hushållnings sällskapet

HUSHÅLLNINGSSÄLLSKAPET
VÄRMLAND
Ventilg 5d, 688 92 Karlstad
Tel:054-545600

Läckö Kungsgård

Ny maskinhall

Situationsplan

SKALA 1:500

RITAD AV, KONSTRUERAD AV	Projektnr.
Sofia Hedlund	1151818

STATUS	DATUM	RITNINGSNUMMER	ÄNDR BET
Förfrågningsunderlag	2019-02-27	A-00	A

DENNA RITNING FÅR EJ ANVÄNDAS, KOPIERAS, FÖREVISAS FÖR ELLER UTLÄMNAS TILL ANNAN PERSON OCH EJ HELLER UTNYTTJAS FÖR TILLVERKNING TILL ANNAN ANVÄNDNING ÄN INOM ANGIVET PROJEKT UTAN SKRIFTLIGT TILLSTÅND FRÅN UPPHOVSMANNEN.